



DETALLE DE CONTENEDORES

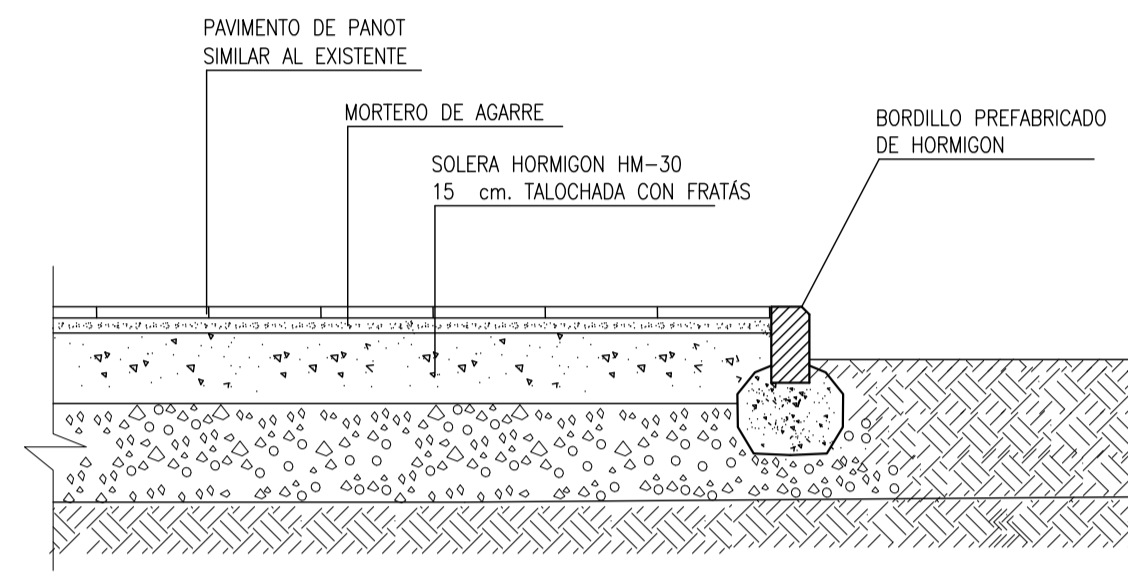


DETALLE ACERADO PERIMETRAL
ESCALA: 1/20

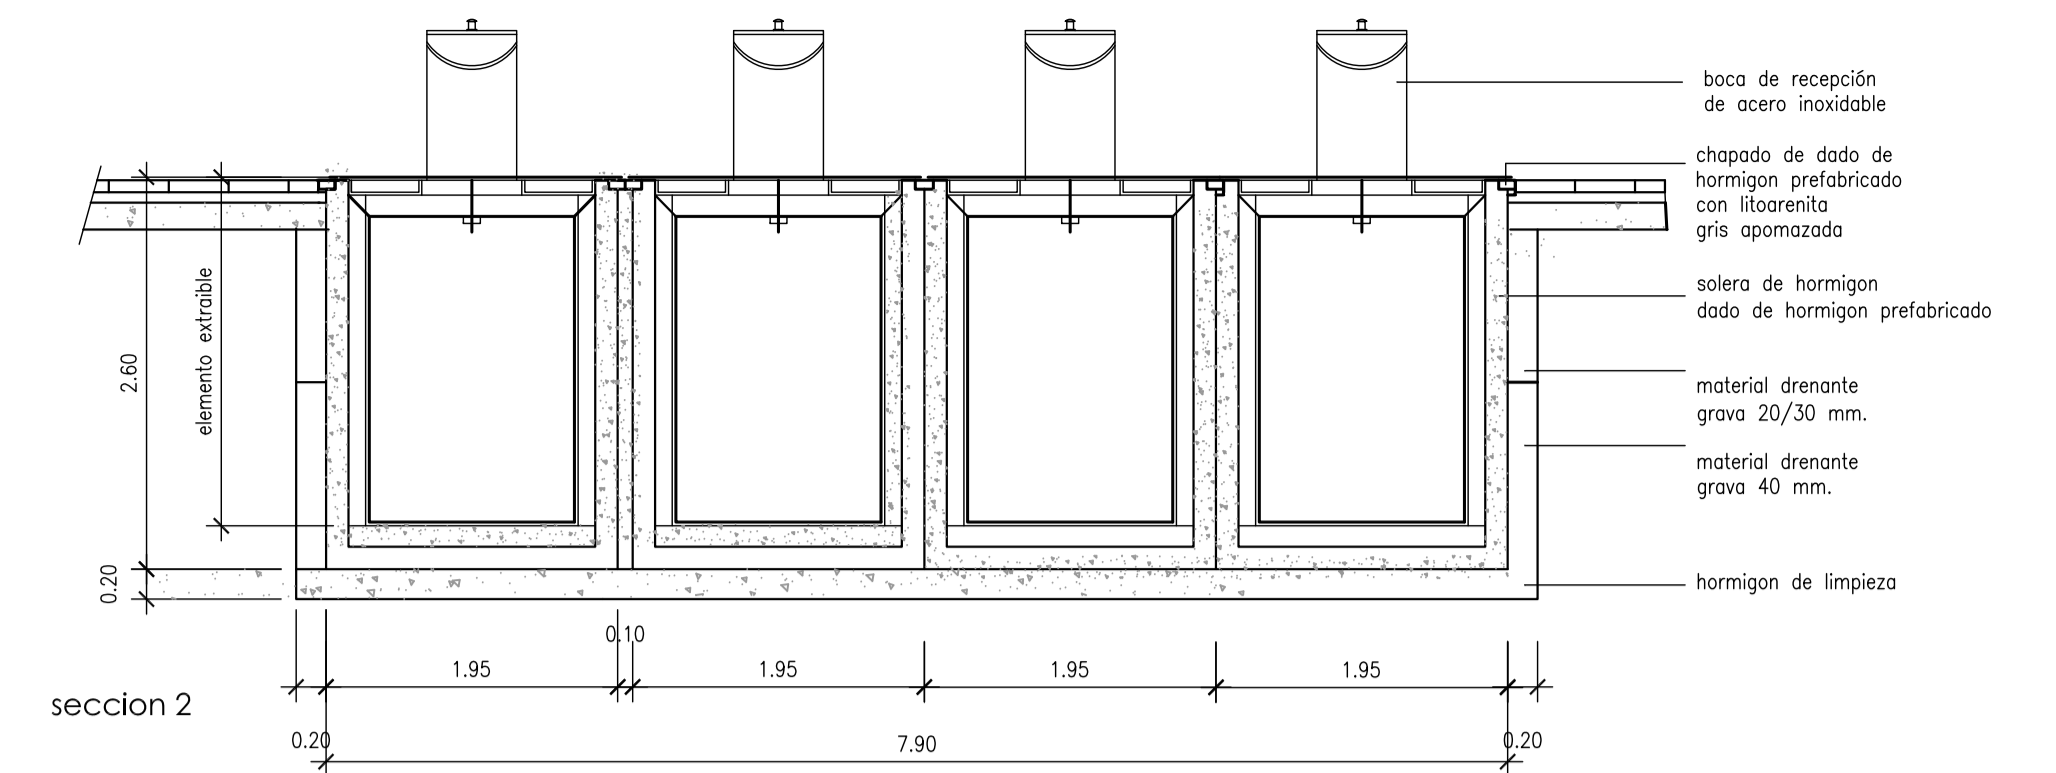

ALCORQUE MOD. TAULAT

LEYENDA

- ACERA
- EDIFICIO
- MURO/VALLA
- ⊗ REGISTRO DE SANEAMIENTO
- ⊙ SUMIDERO
- ⊖ BOCA DE RIEGO
- ⊕ REGISTRO DE AGUA / LLAVE DE PASO
- ⊙ BAJANTE
- ⊙ FAROLA
- ⊗ REGISTRO DE LUZ
- ⊕ REGISTRO DE TELECOMUNICACIONES
- ⊗ REGISTRO DE GAS
- ⊙ SEMAFORO
- ⊗ REGISTRO DE TRAFICO
- ▽ SEÑAL TRAFICO/PUBLICIDAD
- ⊙ BOLARDO
- ⊙ RESPIRADERO
- ⊙ PUERTA
- △ VERTICE TOPOGRAFICO
- ⊙ CAMARA
- ⊙ BUZÓN CORREOS
- ⊙ PASO REBAJADO
- ⊙ JARDINERA
- ⊙ ARBOL

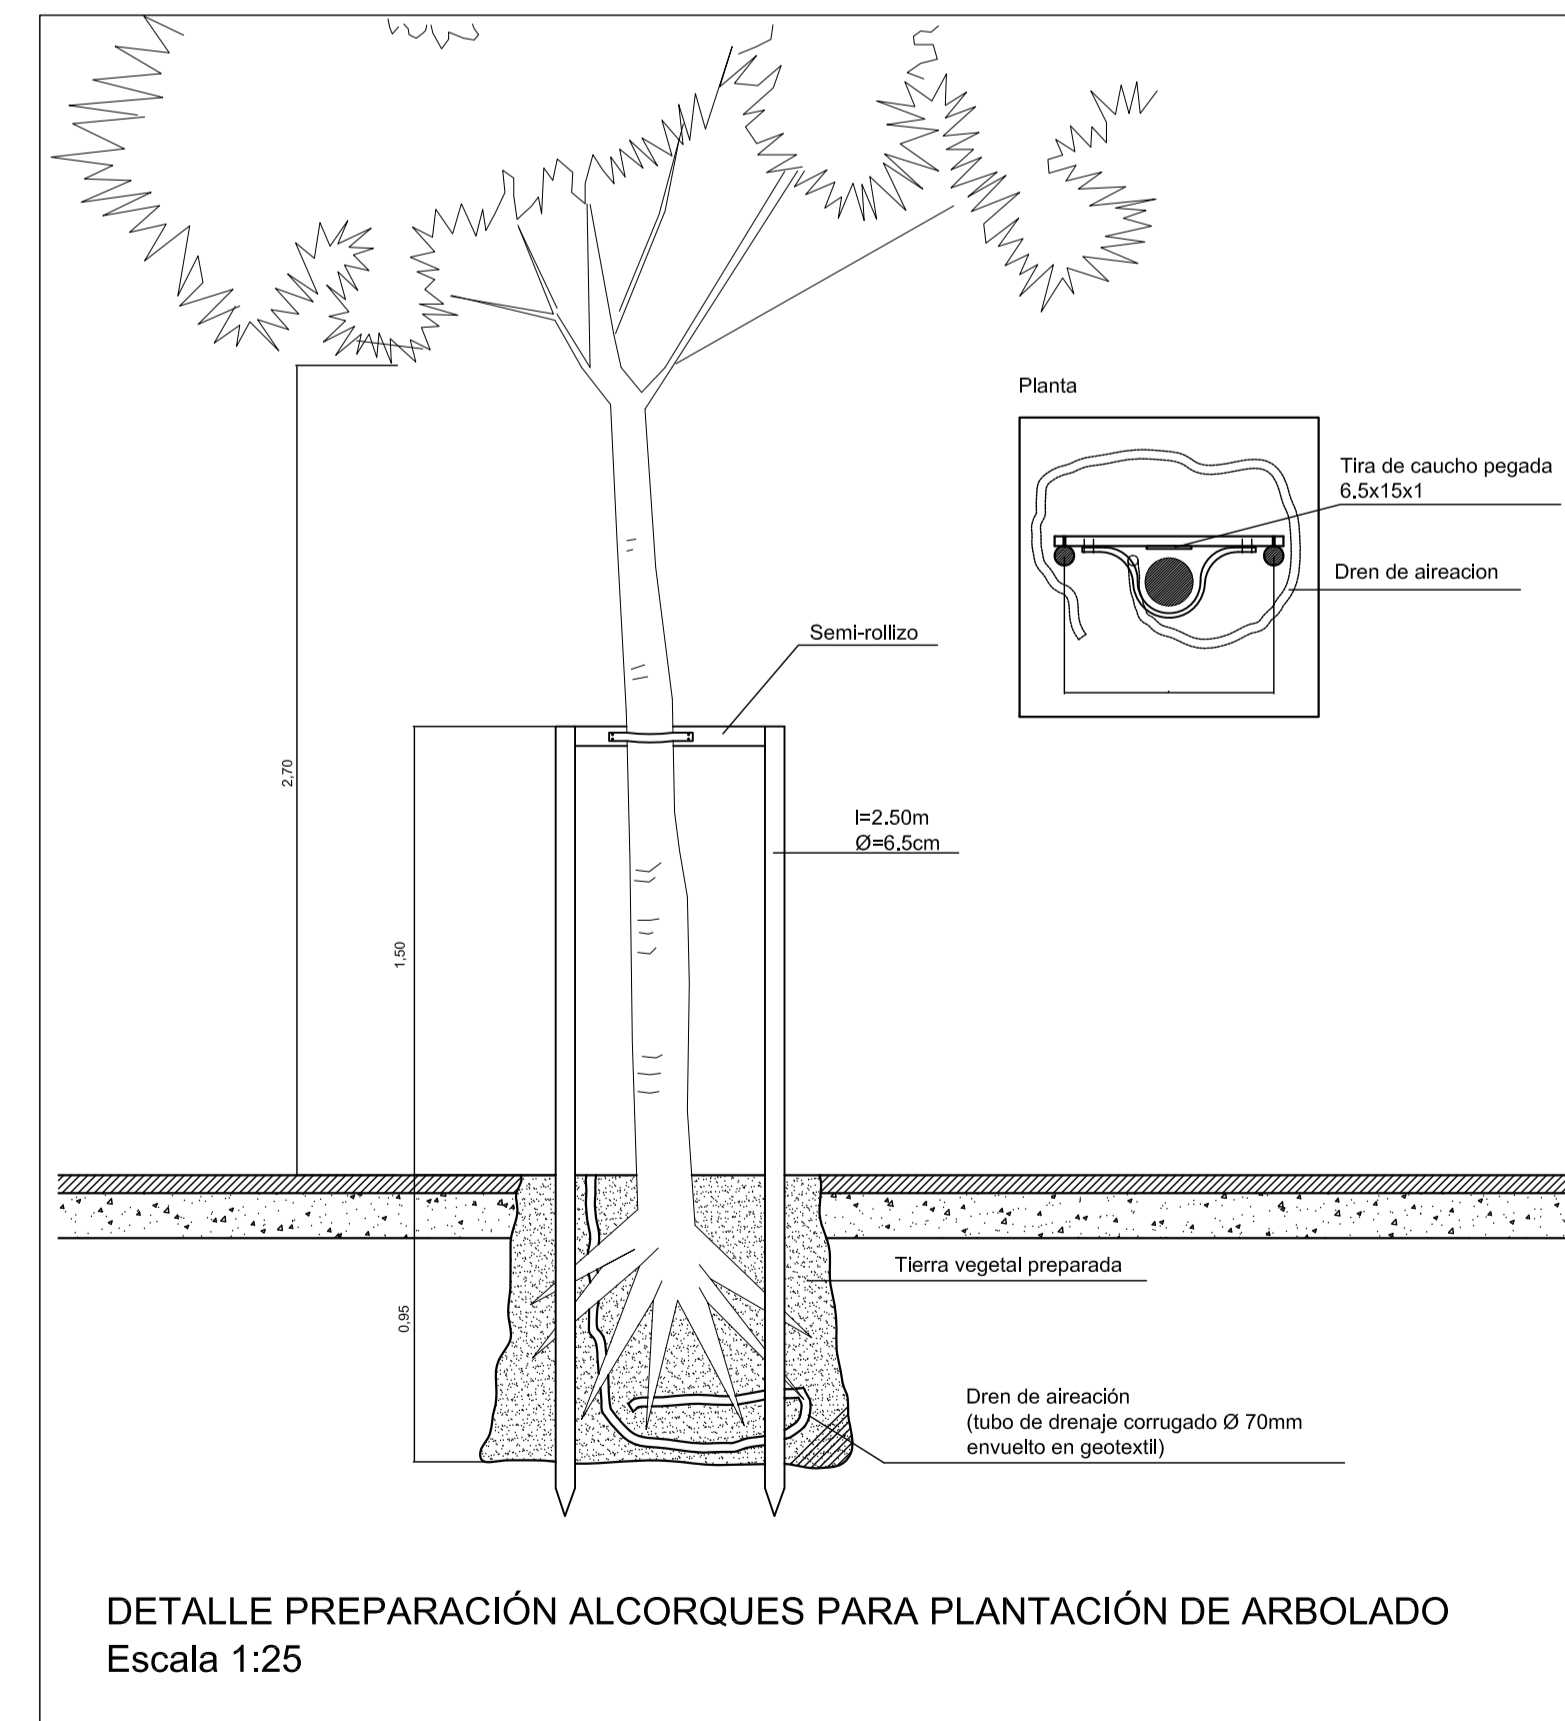

DETALLE PREPARACIÓN ALCORQUES PARA PLANTACIÓN DE ARBOLADO
Escala 1:25