


CUADRO DE SUPERFICIES

REMODELACIÓN VESTUARIOS		
Uso	Superficie Útil	
Acceso masculino	7,9	m ²
Aseo masculino	11,7	m ²
Duchas masculinas	33,6	m ²
Acceso femenino	7,9	m ²
Aseo femenino	11,8	m ²
Duchas femeninas	28,8	m ²
Total Útil interior	101,7	m²
Superficie Construida	118,8	m²

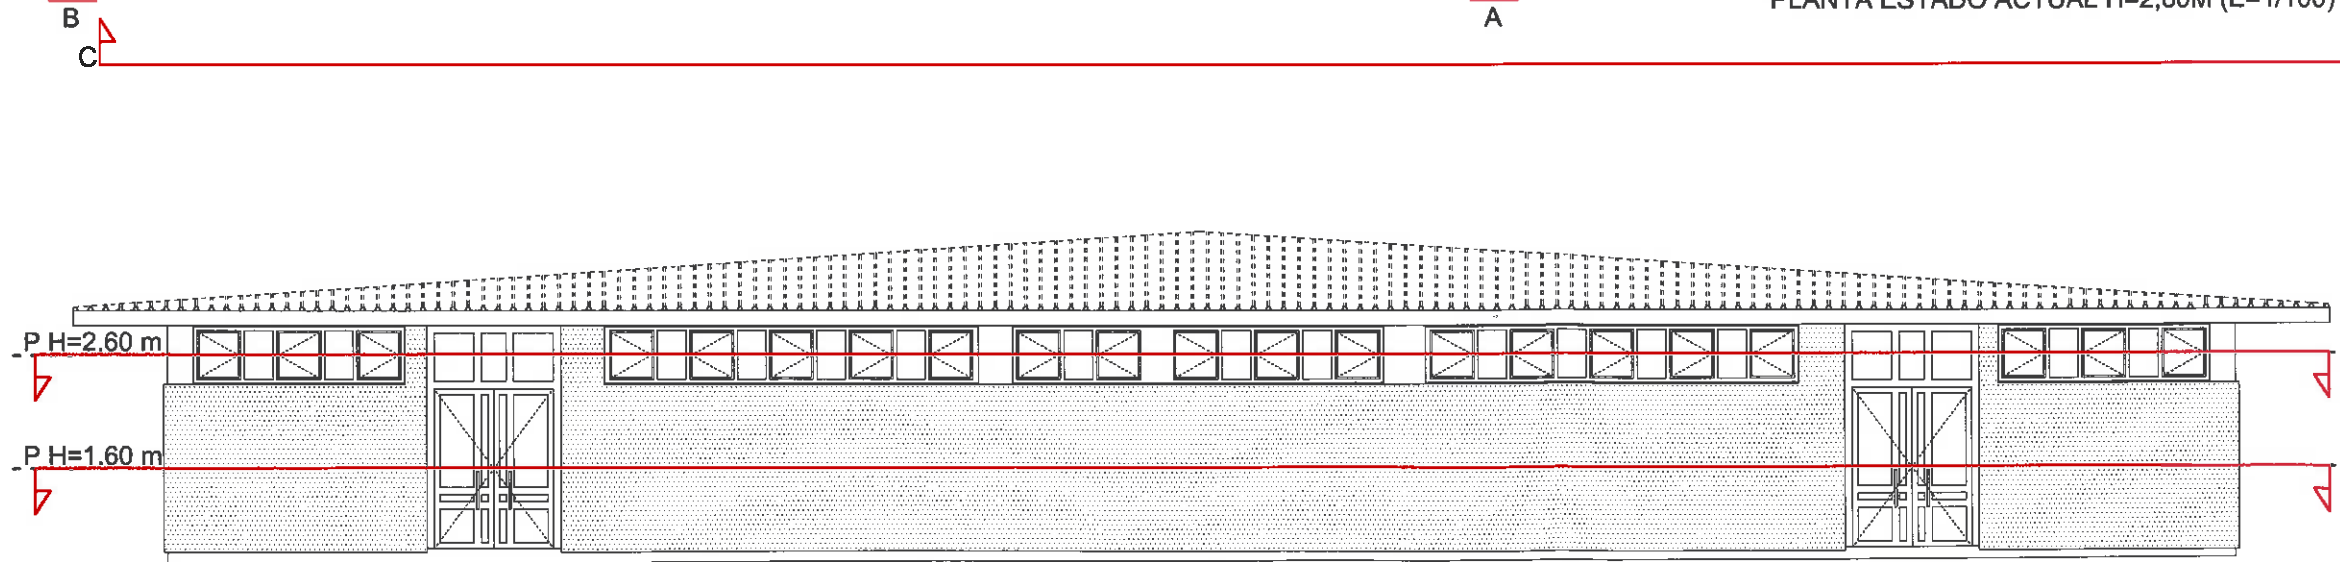

	proyecto REFORMA DE VESTUARIOS PISCINAS, SAN JORGE, HUESCA	fecha ABRIL 2015
	encargo Ayuntamiento de Huesca	escala 1/100
ALCUBIERRE ARQUITECTOS, S.L.P. arquitecto JOAQUÍN ALCUBIERRE SIBILA VICENTE CAMPO Nº 13 Of. A - 22002 (HUESCA) Tfno. 974 212100 - Fax. 974 212088 E-mail : aalcubierre@telefonica.net		
plano ESTADO ACTUAL PLANTA ACOTADA	firma 	plano nº G2